





PERSPECTIVE (non contractuelle)

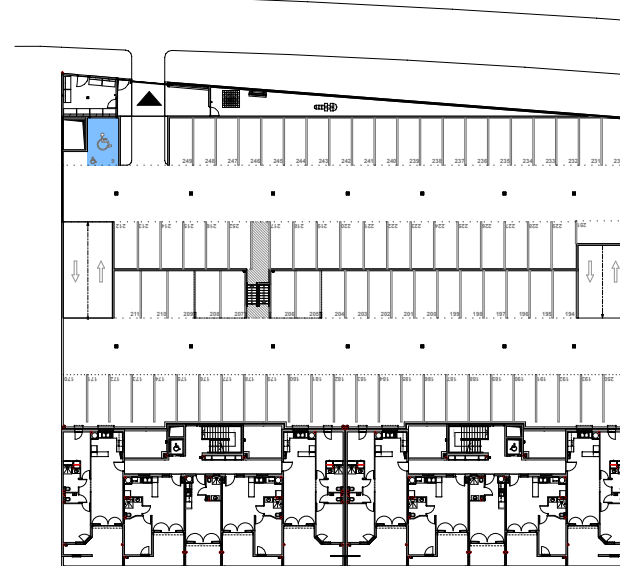


PLAN PARKING 1er ETAGE

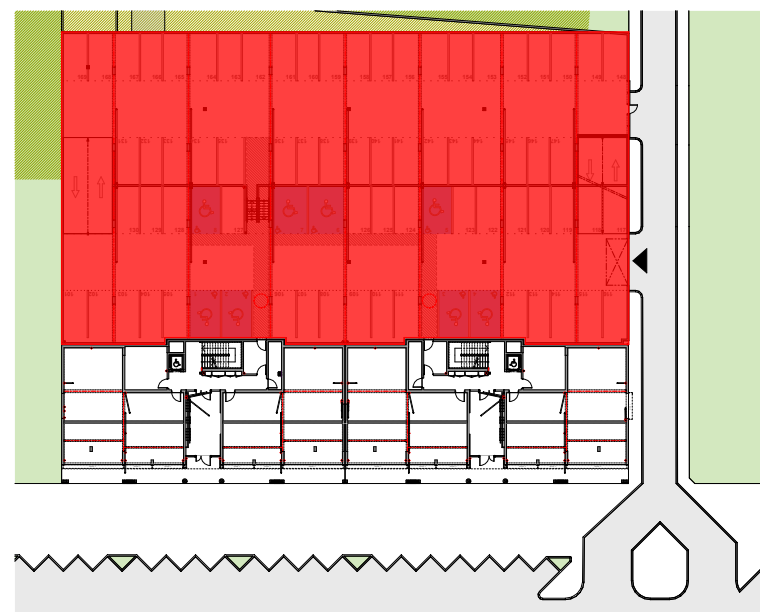

PLAN DE MASSE - PARKING RDC

PARKING niveau 0

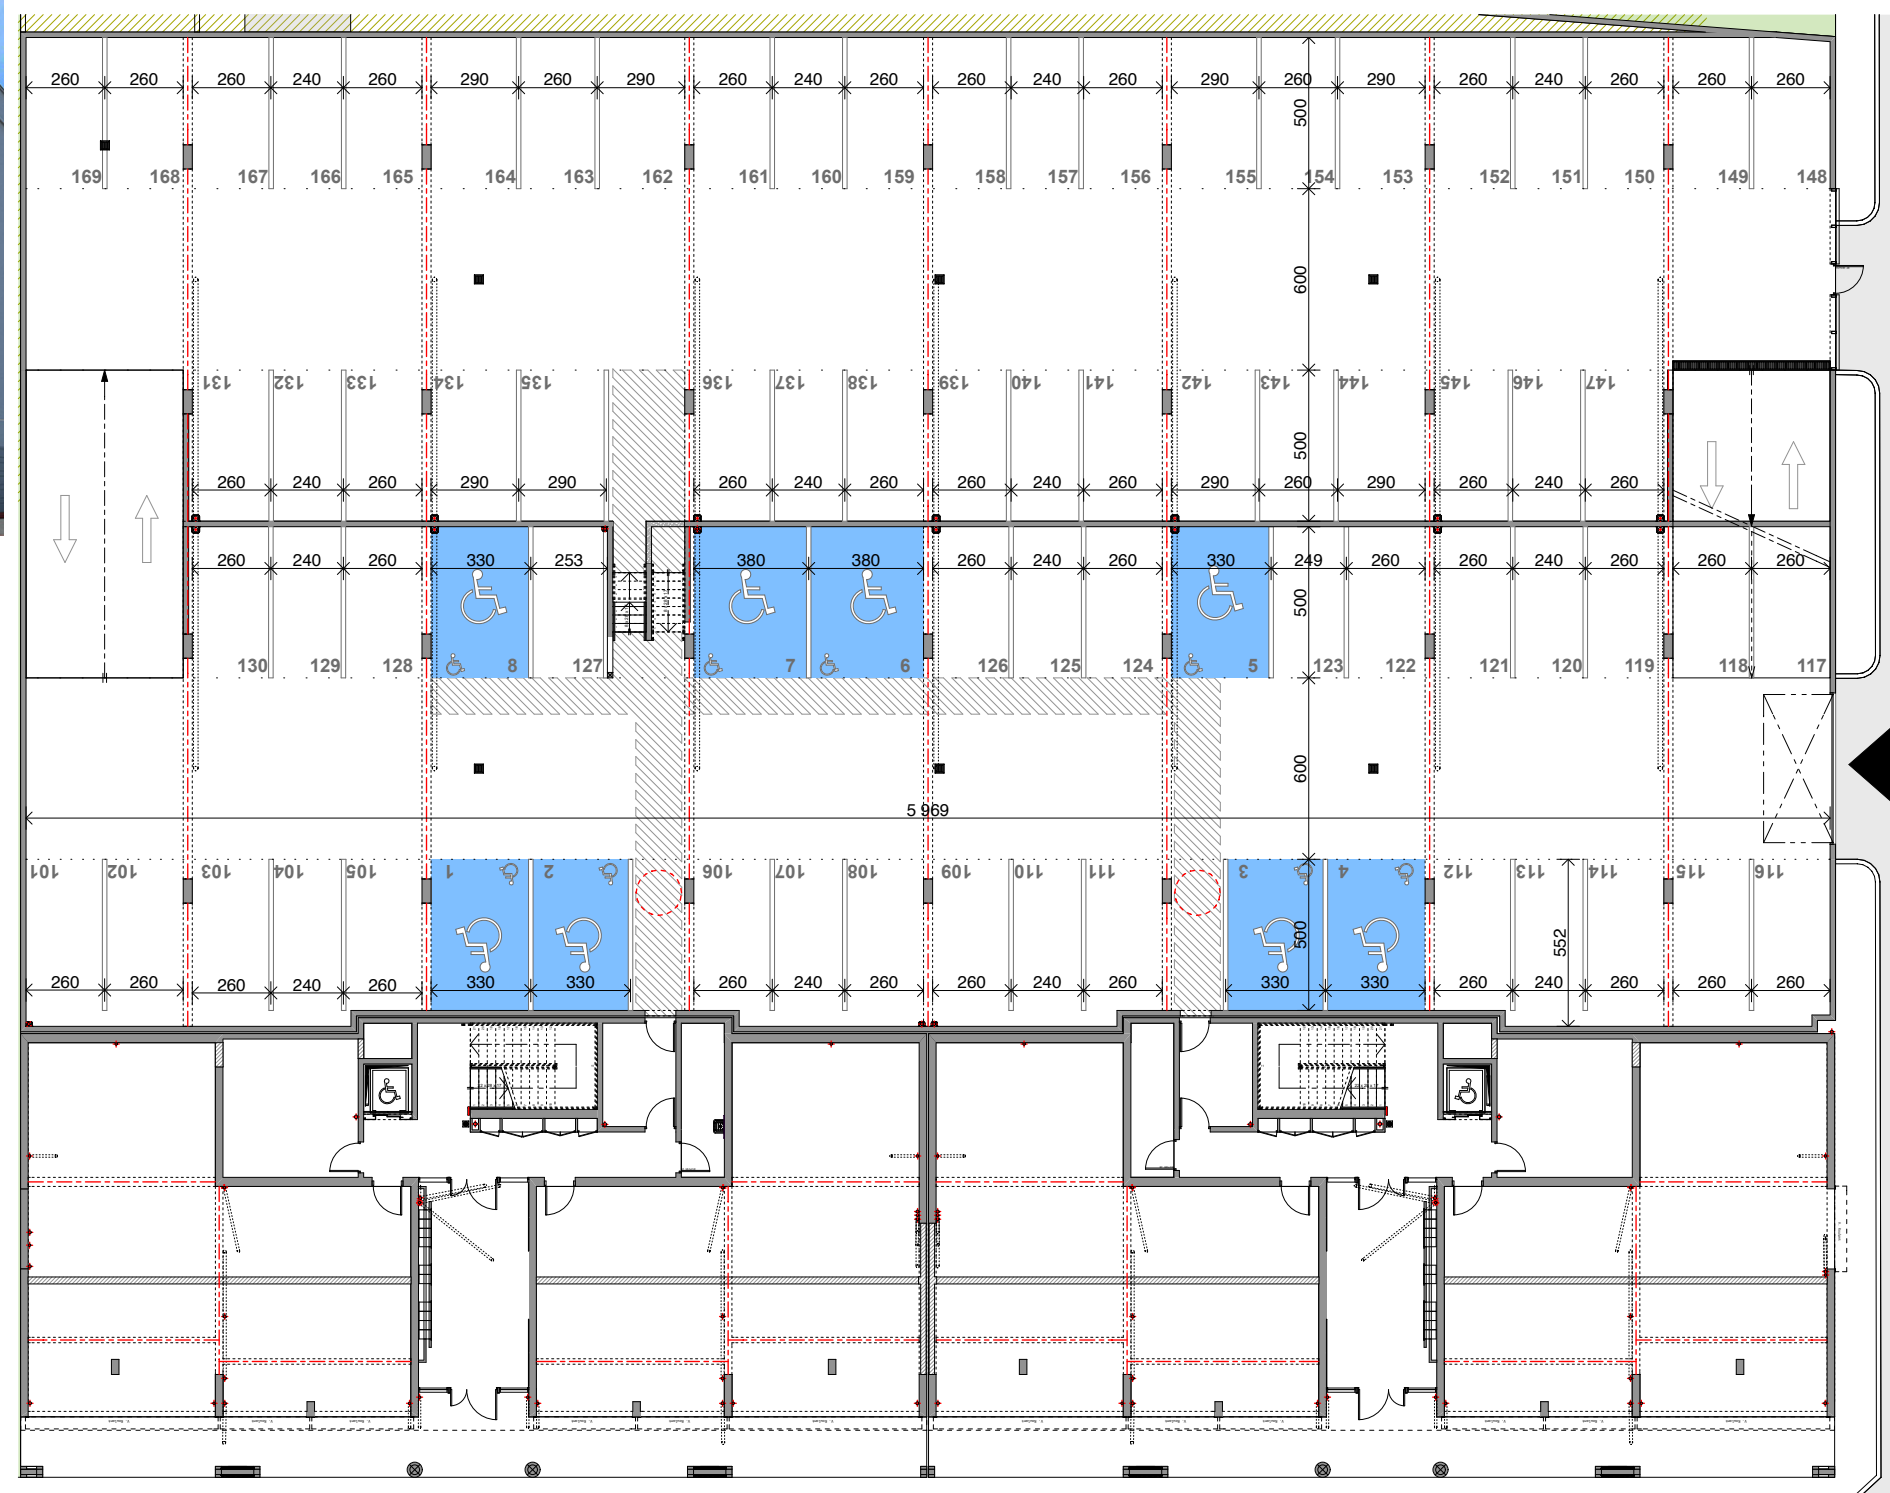

23/02/2018 - Indice A

RDC

- Étang Z'Abri cot 97 200 FORT-DE-FRANCE



Maître d'ouvrage:
SCCV FDF MOI LAMINAIRE
2 rue de Penthièvre, 75008 PARIS - tél: 01 40 60 70 15

Architecte:

COLORADO
architecture & environnement

NOTA. Le présent document exprime la figure et la disposition générale de l'appartement. Des modifications peuvent intervenir en fonction des nécessités techniques, des contraintes de la réalisation et/ou des impératifs réglementaires, tant en ce qui concerne les dimensions et le nombre, que les éléments d'équipement. Les canalisations ne sont pas mentionnées. Les retombées, les soffites et les faux-plafonds ne sont pas mentionnées, sauf ceux éventuellement connus à la date d'établissement du présent plan.