






PERSPECTIVE (non contractuelle)

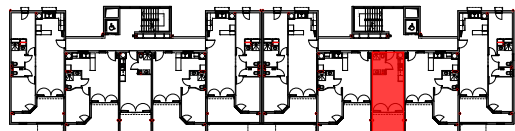

ETAGE DU LOGEMENT

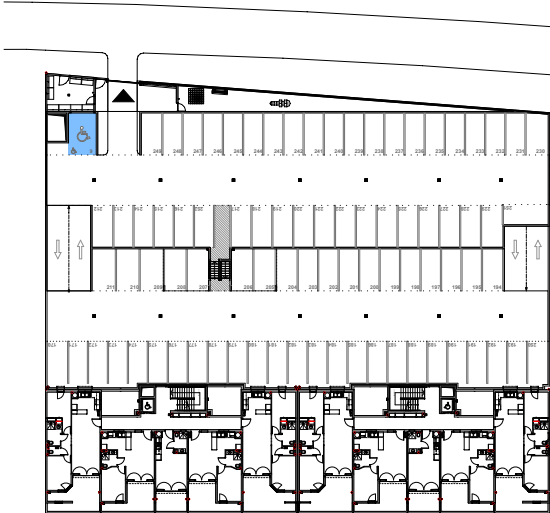

PLAN PARKING 1er ETAGE

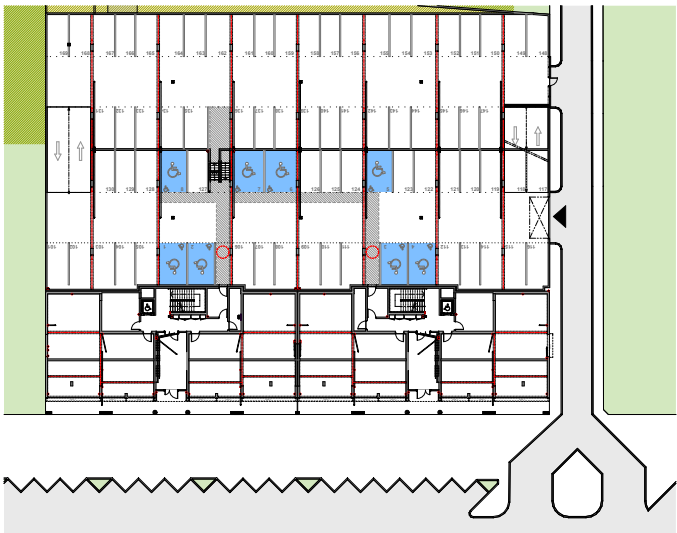

PLAN DE MASSE - PARKING RDC


# Appartement de type T1 BÂT B - R+3

Séjour	14,30 m2
Entrée/Cuisine	6,73 m2
S.D.B.	3,68 m2

TOTAL Surf. Habitable	24,71 m2
-----------------------	----------

Varangue	9,13 m2
----------	---------

TOTAL Surf. Utile	33,84 m2
-------------------	----------

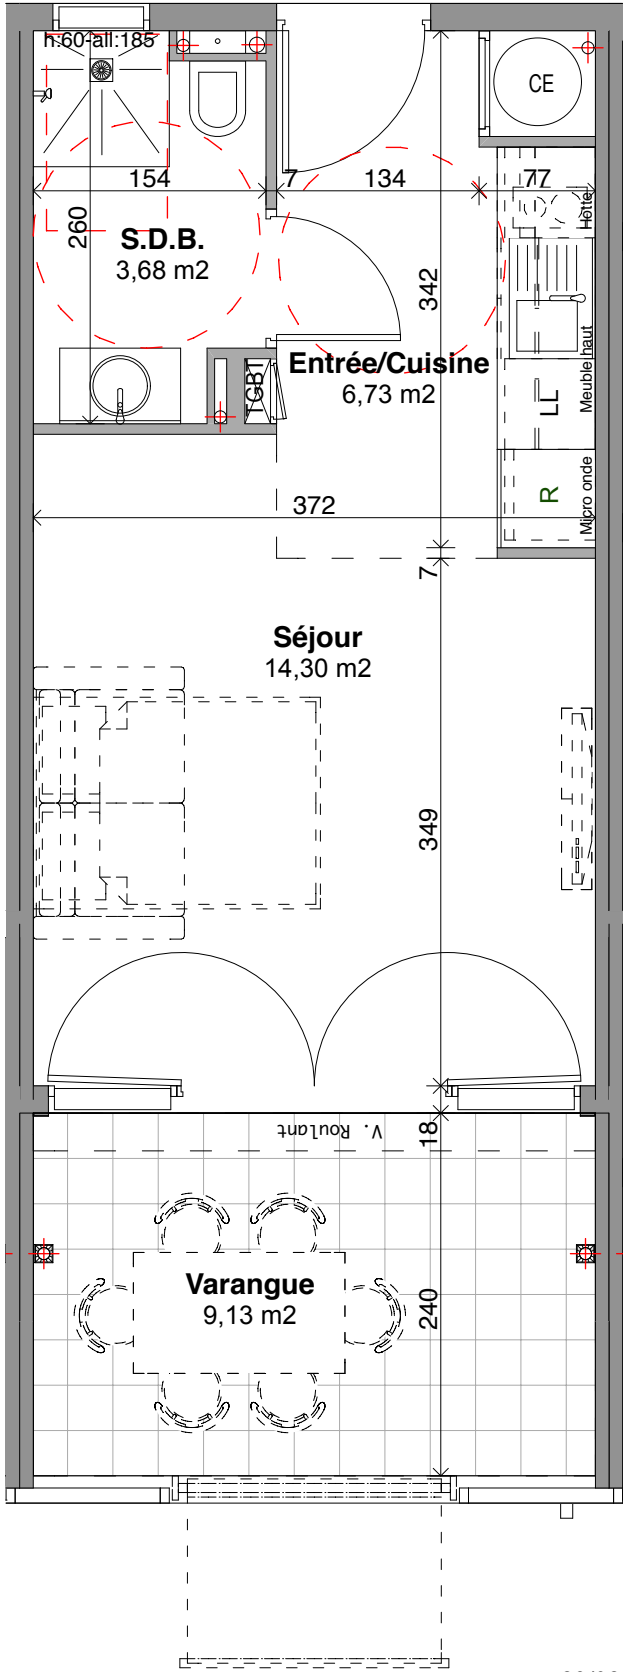

23/02/2018 - Indice A

LOT B32

- Étang Z'Abricot 97 200 FORT-DE-FRANCE



Maître d'ouvrage:  
**SCCV FDF MOI LAMINAIRE**  
2 rue de Penthièvre, 75008 PARIS - tél: 01 40 60 70 15

Architecte:



**NOTA.** Le présent document exprime la figure et la disposition générale de l'appartement. Des modifications peuvent intervenir en fonction des nécessités techniques, des contraintes de la réalisation et/ou des impératifs réglementaires, tant en ce qui concerne les dimensions et le nombre, que les éléments d'équipement. Les canalisations ne sont pas mentionnées. Les retombées, les soffites et les faux-plafonds ne sont pas mentionnées, sauf ceux éventuellement connus à la date d'établissement du présent plan.